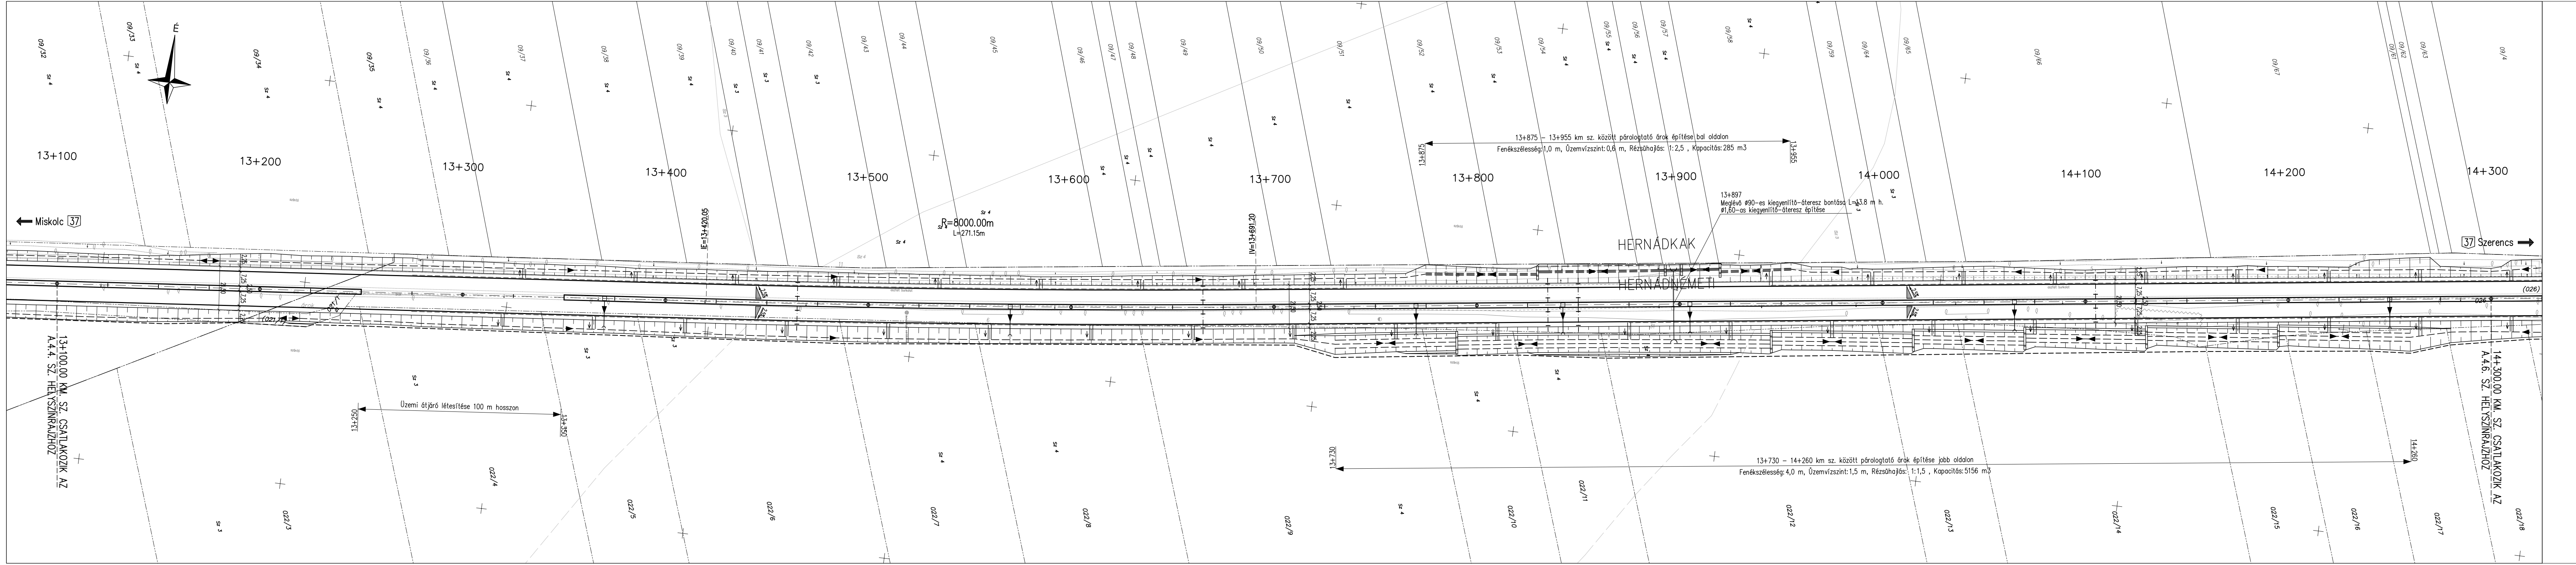
Miskolc 37
37 Szerencs
13+100
13+200
13+300
13+400
13+500
13+600
13+700
13+800
13+900
14+000
14+100
14+200
14+300
13+100.00 KM. SZ. CSATLAKOZIK AZ A.4.4. SZ. HELYSZÍNRAJZHOZ
14+300.00 KM. SZ. CSATLAKOZIK AZ A.4.6. SZ. HELYSZÍNRAJZHOZ
13+250
Üzemi átjáró létesítése 100 m hosszon
13+350
IE=13+420.05
R=8000.00m
L=271.15m
IV=13+691.20
13+875
13+875 – 13+955 km sz. között párologtató árok építése bal oldalon
Fenékszélesség: 1,0 m, Üzemvízszint: 0,6 m, Rézsűhajlás: 1:2,5 , Kapacitás: 285 m3
13+955
13+897
Meglévő ø90–es kiegyenlítő–áteresz bontása L=13.8 m h.
ø1,60–as kiegyenlítő–áteresz építése
HERNÁDKAK
HERNÁDNÉMET
13+730
13+730 – 14+260 km sz. között párologtató árok építése jobb oldalon
Fenékszélesség: 4,0 m, Üzemvízszint: 1,5 m, Rézsűhajlás: 1:1,5 , Kapacitás: 5156 m3
14+260
(026)
(021/1)
árok
szántó
sz 3
sz 4
022/4
022/11
022/18

Jelmagyarázat

- — — ▶ — — Tervezett árok
- – – – – – – "K" szegély
- –·–·–·–·– Kiemelt szegély
- —·—·—·— Süllyesztett szegély
- —·—·—·— Kerti szegély
- —□—□—□— Tervezett zajárnyékoló fal
- ▨ 8 cm vastag vörös térkő burkolat
- ▨ Süllyesztett szegéllyel határolt terméskő rázóburkolat
- ═ → Rézsűsurrantó
-)—◀—(Áteresz
- —⊟ Cs — — — — — Tervezett csatorna aknával
- — — — — Kisajátítási határ
- ---·---·--- Területhatár
- 0218/3 Helyrajziszám

A térkép adatai EOV rendszerben vannak és a BALTI alapszintre vonatkoznak.
A meglévő közműveket és a tervezett kiváltásokat, illetve védelembehelyezéseket a G0 közműgenplán tartalmazza.

Megbízó:
NEMZETI INFRASTRUKTÚRA FEJLESZTŐ ZRT.
1134 Budapest, Váci út 45.
Tel.: 1/436-8100, Fax: 1/436-8110
E-mail: info@nif.hu

Generáltervező:
VIA FUTURA
Mérnöki, Tanácsadó és Szolgáltató Kft.
1111 Budapest, Zenta u. 1.
Tel.: 1/336-0587, Fax: 1/336-0588
E-mail: viafutura@viafutura.hu

Projekt megnevezése:
37. sz. főút
8+444 - 27+310 km sz. közötti szakasz 11,5 tonnás burkolat-megerősítése 2x2 sáv kiépítésével
és a 29+950 - 40+000 km sz. közötti szakasz 11,5 tonnás burkolat-megerősítése

Projekt azonosító: **K037.02**
Ügyvezető: Breuer András Breuer András
Generáltervező: Breuer András Breuer András

Szakági tervező:
VIA FUTURA
Mérnöki, Tanácsadó és Szolgáltató Kft.
1111 Budapest, Zenta u. 1.
Tel.: 1/336-0587, Fax: 1/336-0588
E-mail: viafutura@viafutura.hu

EGYESÍTETT ENGEDÉLYEZÉSI ÉS KIVITELI TERV

Tárgy:
37. sz. főút
8+444 - 27+310 km sz. közötti szakasz 11,5 tonnás burkolat-megerősítése 2x2 sáv kiépítésével

Szakág: A. ÚTÉPÍTÉS

Részművelet:
Részletes helyszínrajz
13+100 - 14+300 km szelvények között

Ügyvezető: Breuer András Breuer András
Felelős tervező: Kaiser Edina Kaiser Edina
Tervező: Kaiser Edina Kaiser Edina
Tervező: Szalai Emese Szalai Emese
Ellenőr: Kovácsné Halász Henriett Kovácsné Halász Henriett

Tervszám: **1327/1**
Dátum: 2015.04.
Méretarány: M =1:1000
Rajzszám: **A.4.5.**

Ez a terv a Via Futura Kft. szellemi tulajdona, amelynek védelmét jogszabály biztosítja.