


# TERVEZETT ALAPRAJZ M=1:100

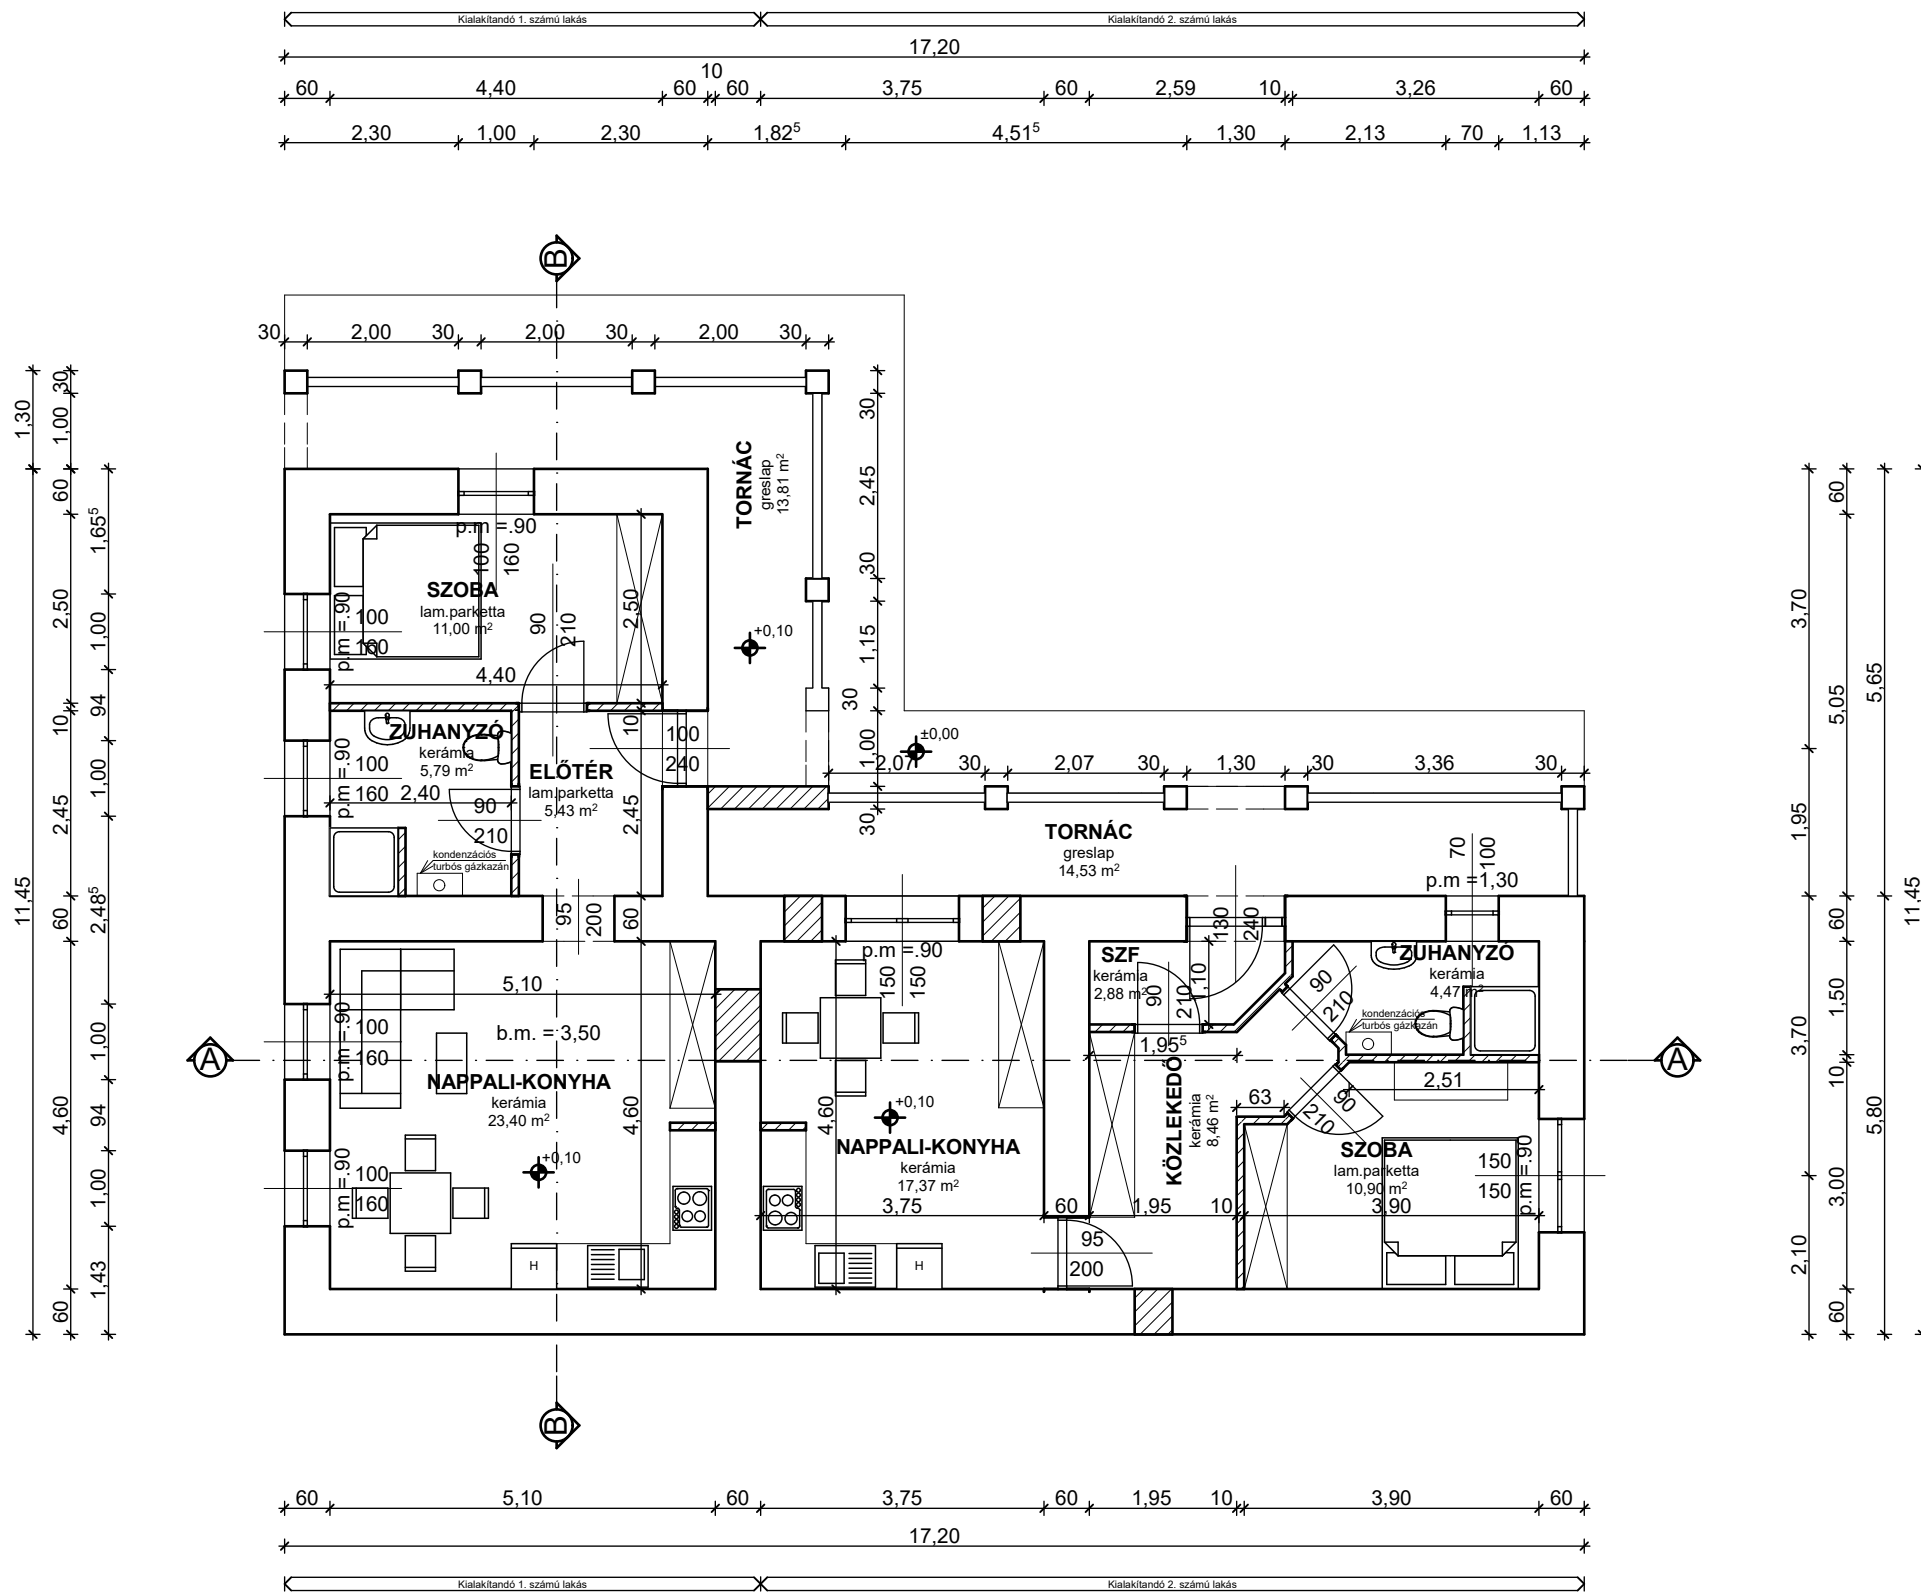

<b>TERV TÍPUS:</b> LAKÓÉPÜLET FELÚJÍTÁS EGYSZERÜSÍTET KIVITELI TERVE	Lakóépület megnevezése: <b>EGYLAKÁSOS LAKÓÉPÜLET</b>	Terv megnevezése: <b>TERVEZETT ALAPRAJZ</b>	Terv szám: <b>Et-1</b>
	Építési hely: 3564 Hernádnémeti, Petőfi S. u. 3. sz.	Hrsz.: <b>1277/3</b>	Méretarány: <b>M=1:100</b>
	Építető: Hernádnémeti Nagyközség Önkormányzata 3564 Hernádnémeti, Kossuth L. u. 38. Képv.: Orosz Zsolt Polgármester	Aláírás:	Dátum: <b>2019. 04.</b>
	Felelős tervező: Kupai Imre, E3-10-0086 3300 Eger, Szűret u. 20. II/2	Aláírás:	