


# TERVEZETT ALAPRAJZ M=1:100

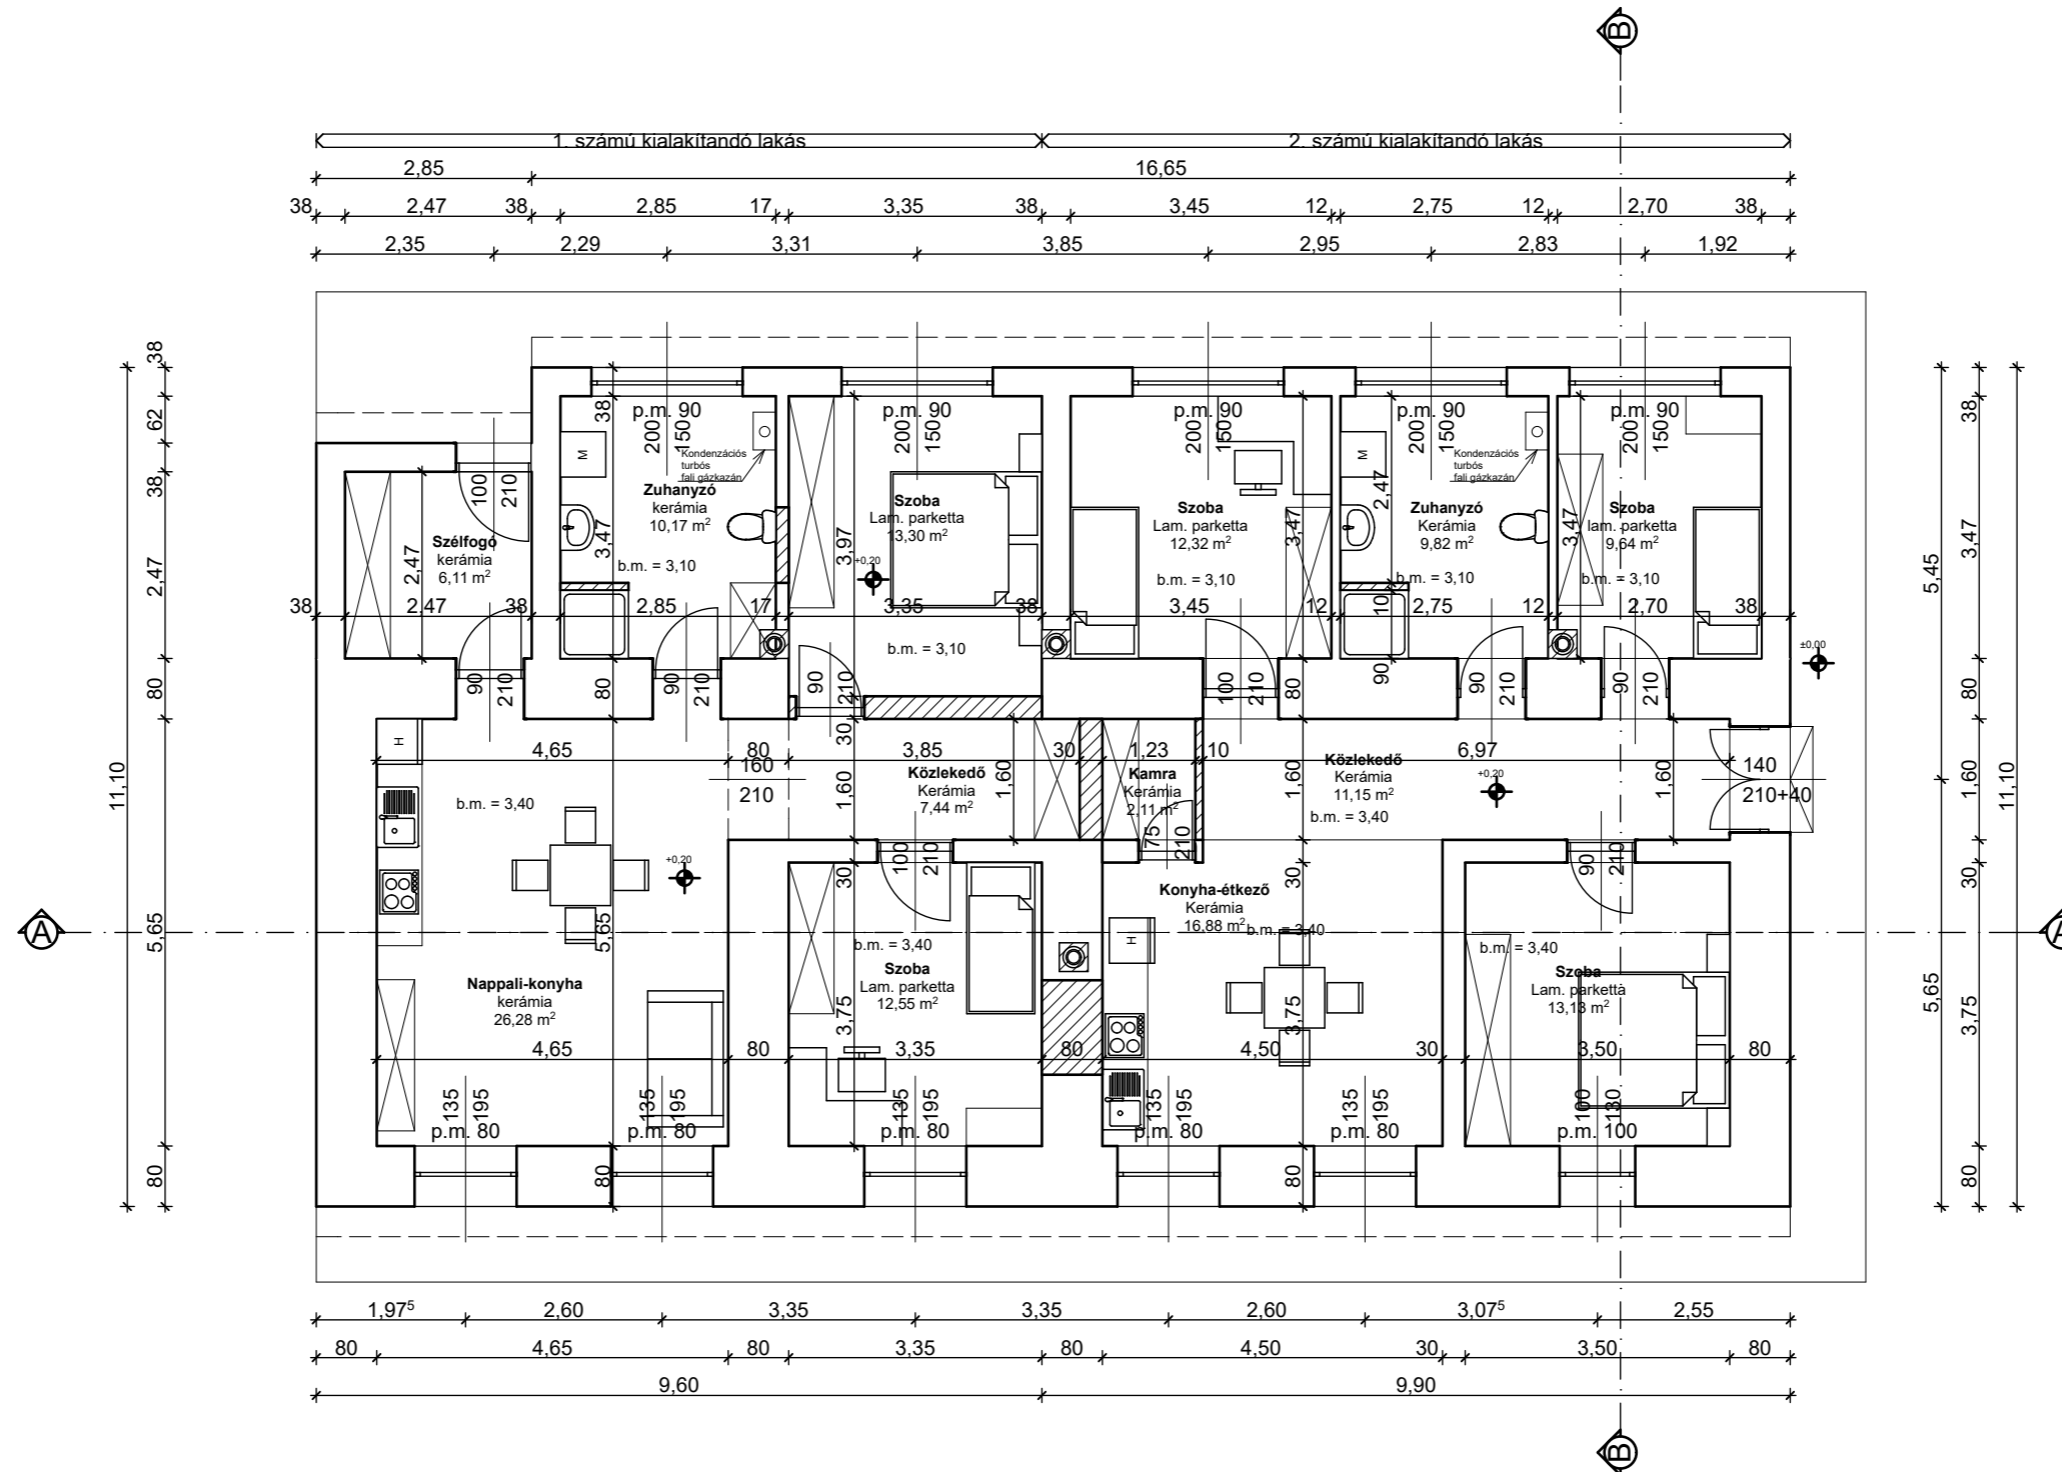

<b>TERV TÍPUS:</b> <b>LAKÓÉPÜLET FELÚJÍTÁS,</b> <b>ÁTÉPÍTÉSE EGYSZERŰSÍTET</b> <b>KIVITELI TERVE</b>	Lakóépület megnevezése: <b>KÉTLAKÁSOS LAKÓÉPÜLET</b>	Terv megnevezése: <b>TERVEZETT ALAPRAJZ</b>	Terv szám: <b>Ét-1</b>
	Építési hely: 3564 Hernádnémeti, Bajcsy-Zsilinszky utca 2. sz.		Hrsz.: <b>955/3</b>
	Építető: Hernádnémeti Nagyközség Önkormányzata 3564 Hernádnémeti, Kossuth L. u. 38. Képv.: Orosz Zsolt Polgármester		Aláírás:
Felelős tervező: Kupai Imre, É3-10-0086 3300 Eger, Szűret u. 20. II/2		Aláírás:	Dátum: <b>2019. 04.</b>